


LEGENDA

- CONFINO COMPARTO
- AREA EXTRACOMPARTO
STESSA PROPRIETA'

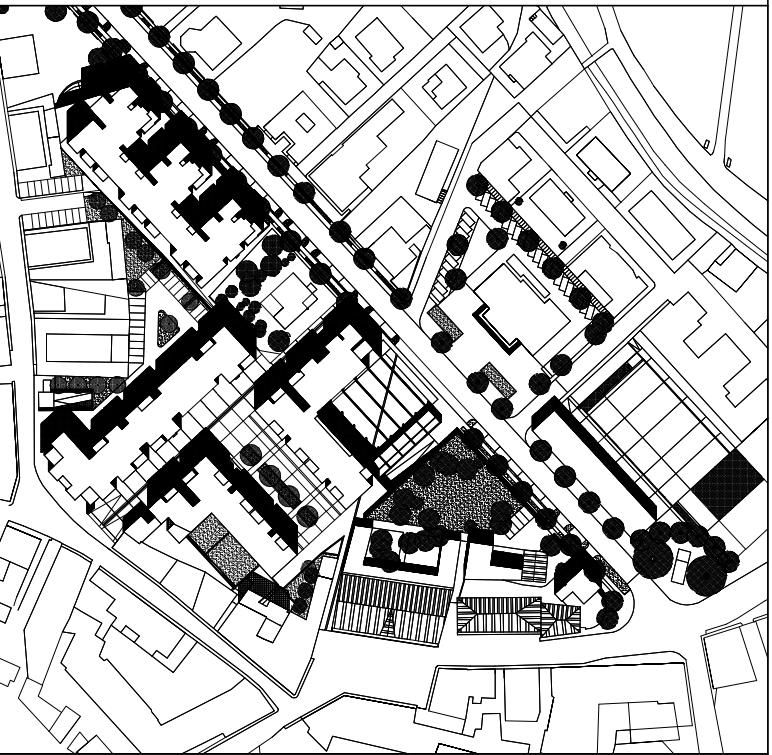

COMUNE DI COLLECCHIO

PROGRAMMA DI
RIQUALIFICAZIONE URBANA
DEL CENTRO DI COLLECCHIO

PIANO PARTICOLAREGGIATO
DI INIZIATIVA PUBBLICA
COMPARTO 5

VARIANTE

Responsabile del procedimento
ARCH. GABRIELLA BERZIOI
Ufficio Urbanistica

Adottato con delibera
del C.C. n. 27/14/06/01
Approvato con delibera
del C.C. n. 62/16/10/01

PROGETTO DI VARIANTE

TAV. 42/var
UNITA' EDILIZIA SU VIALE DELLA LIBERTA' (F)
PIANTA PIANO TERRA
SCALA 1:200
OTTOBRE 2011

PROGETTISTI:
ARCH. ALESSANDRO CAMPANINI
ARCH. LUCA CESARI
ARCH. DAVIDE DELENDATI

VIA DALMAZZA, 3/A - 41100 PARMA
TEL. 0521/28071 E MAIL: ppa@paadnao.it