


- LEGENDA
- CONFINE COMPARTO
 - STRALCI FUNZIONALI
 - A 19.642 MQ
 - B 11.620 MQ
 - SUB-COMPARTI ATTUATIVI
 - A1 12.945 MQ
 - A2 3.927 MQ
 - A3 941 MQ
 - A4 365 MQ
 - A5 704 MQ
 - A6 180 MQ
 - A7 580 MQ
 - B1 549 MQ
 - ▨ SUB-COMPARTI OGGETTO DI VARIANTE

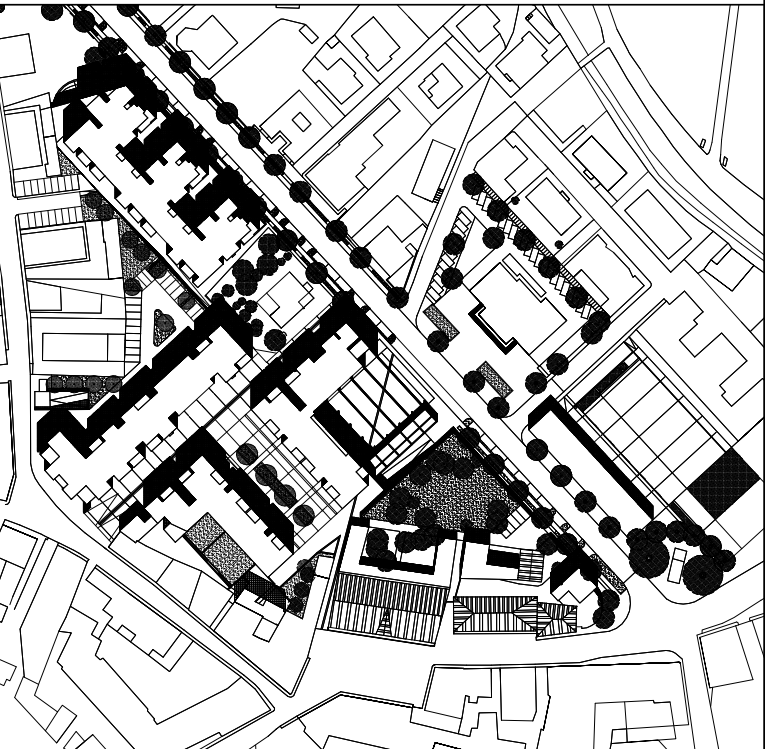

COMUNE DI COLLECCHIO

PROGRAMMA DI
RIQUALIFICAZIONE URBANA
DEL CENTRO DI COLLECCHIO

PIANO PARTICOLAREGGIATO
DI INIZIATIVA PUBBLICA
COMPARTO 5

VARIANTE

Responsabile del procedimento
ARCH. GABRIELLA BERZIOLI
Ufficio Urbanistica

Adottato con delibera
del C.C. n. 27 14/06/01
Approvato con delibera
del C.C. n. 62 16/10/01

PROGETTO DI VARIANTE
TAV. **14a/var**
STRALCI FUNZIONALI E SUB-COMPARTI ATTUATIVI

SCALA 1:500
OTTOBRE 2011

PROGETTISTI:
ARCH. ALESSANDRO CAMPANINI
ARCH. LUCA CESARI
ARCH. DAVIDE DELENDATI

VIA DALMAZZA, 34/A - 43100 PARMA
TEL. 0521/20073 E-MAIL: pgsa@prodottores.it