


LEGENDA

- CONFINE COMPARTO
- [Hatched Box] EDIFICI PUBBLICI
- [Red Box] COMMERCIALE-DIREZIONALE
- [Blue Box] RESIDENZIALE-COMMERCIALE-DIREZIONALE
- [Green Box] CABINA ENEL
- (N) EDIFICI PER I QUALI SI CONFERMA LA DESTINAZIONE D'USO ATTUALE
- (G) UNITA' EDILIZIE DI PROGETTO

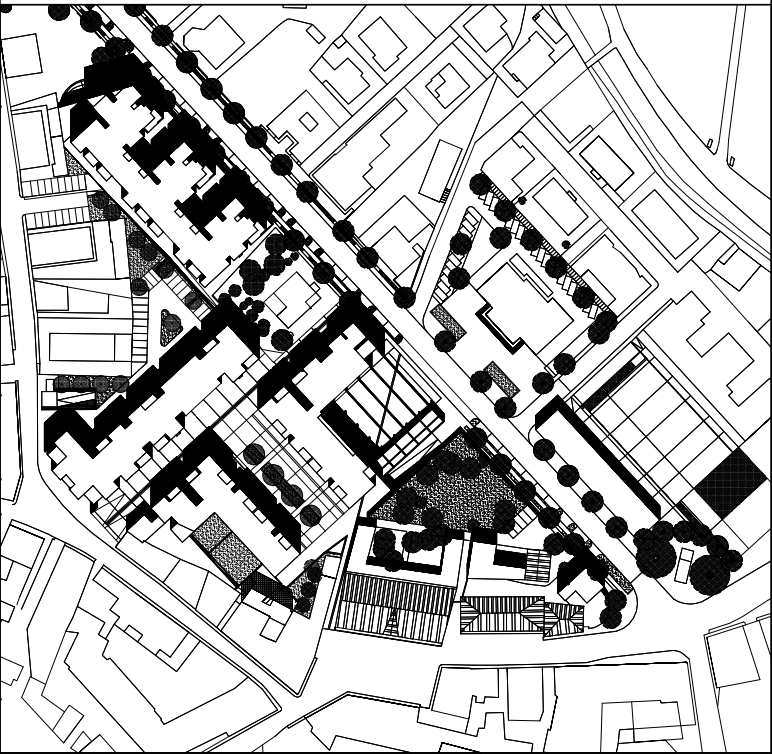

COMUNE DI COLLECCHIO

PROGRAMMA DI  
RIQUALIFICAZIONE URBANA  
DEL CENTRO DI COLLECCHIO

PIANO PARTICOLAREGGIATO  
DI INIZIATIVA PUBBLICA  
COMPARTO 5

VARIANTE

Responsabile del procedimento  
ARCH. GABRIELLA BERZIOLI  
Ufficio Urbanistica

Adottato con delibera  
del C.C. n. 27 14/06/01  
Approvato con delibera  
del C.C. n. 62 16/10/01

PROGETTO DI VARIANTE

TAV. 15/var  
DESTINAZIONE D'USO DEGLI EDIFICI

SCALA 1:500  
OTTOBRE 2011

PROGETTISTI:  
ARCH. ALESSANDRO CAMPANINI  
ARCH. LUCA CESARI  
ARCH. DAVIDE DELENDATI

VIA DALL'AZIA 34/A - 43100 PARRA  
TEL. 0521/20073 E-MAIL: posta@studious.it