


- LEGENDA**
- CONFINO COMPARTO
 - LIMITE EDIFICABILE
 - AMBITO DI UGUAGLIANZA DEI FRONTI
 - AMBITO DEI PERCORSI PORTICATI AL PIANO TERRA
 - AMBITO DI SIMMETRIA DEI FRONTI ADIACENTI
 - AMBITO DI SPECULARITA' DEI FRONTI OPPOSTI
 - VEDI NORMATIVA SPECIFICA
 - NUMERO MAX. DI PIANI
 - SCHEDA (ALL. 5 N.T.A.) UNITA' EDILIZIE NON INTERESSATE DA NUOVE EDIFICAZIONI, AMPLIAMENTI E CAMBI DI DESTINAZIONE D'USO

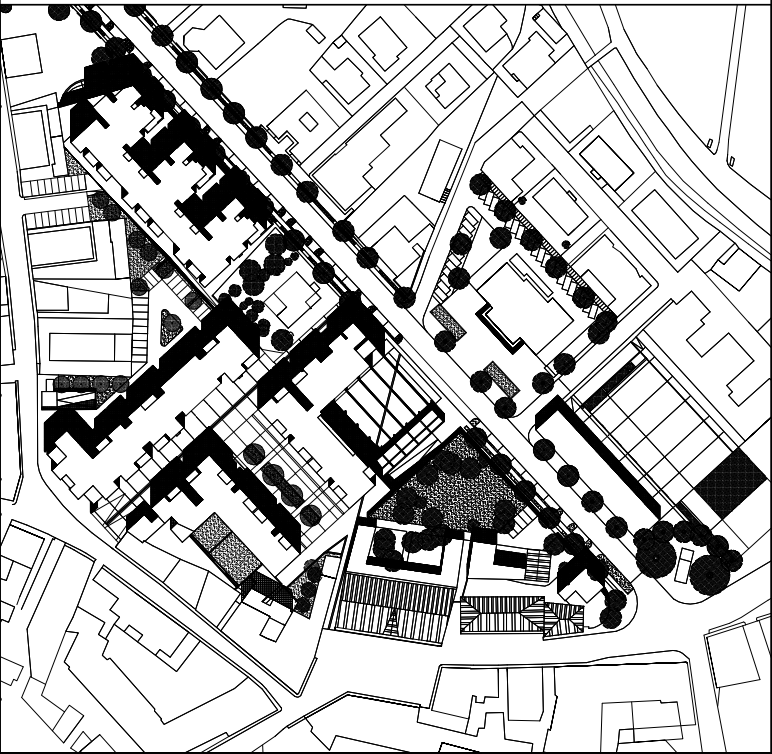

COMUNE DI COLLECCHIO

**PROGRAMMA DI
RIQUALIFICAZIONE URBANA
DEL CENTRO DI COLLECCHIO**

**PIANO PARTICOLAREGGIATO
DI INIZIATIVA PUBBLICA
COMPARTO 5**

VARIANTE

Responsabile del procedimento
ARCH. GABRIELLA BERZIOLI
Ufficio Urbanistica

Adottato con delibera
del C.C. n. 27 14/06/01
Approvato con delibera
del C.C. n. 62 16/10/01

PROGETTO DI VARIANTE
TAV. 16/var
ALLINEAMENTI, VINCOLI EDIFICATORI
E NUMERO MASSIMO DEI PIANI

SCALA 1:500
OTTOBRE 2011

PROGETTISTI:
ARCH. ALESSANDRO CAMPANINI
ARCH. LUCA CESARI
ARCH. DAVIDE DELENDATI

VIA DALMAZZA, 34/A - 43100 PARMA
TEL. 0521/230073 E-MAIL: pgsa@studiossa.it