

LEGENDA

--- CONFINE COMPARTO

PARCHEGGI PUBBLICI DI STANDARD - U1

PARCHEGGI PRIVATI DI STANDARD

1.881 MQ


1.655 MQ

1.148 MQ

210 MQ

PARCHEGGIO PUBBLICO ECCEDENTE LO STANDARD - U2

1.285 MQ

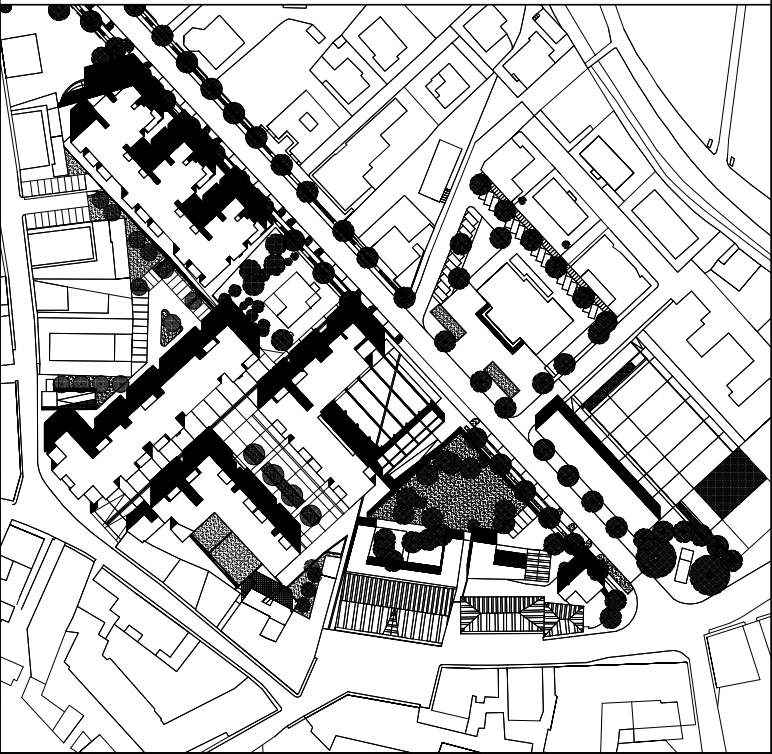

COMUNE DI COLLECCHIO

PROGRAMMA DI  
RIQUALIFICAZIONE URBANA  
DEL CENTRO DI COLLECCHIO

PIANO PARTICOLAREGGIATO  
DI INIZIATIVA PUBBLICA  
COMPARTO 5

VARIANTE

Responsabile del procedimento  
ARCH. GABRIELLA BERZIOLI  
Ufficio Urbanistica

Adottato con delibera  
del C.C. n. 27 14/06/01  
Approvato con delibera  
del C.C. n. 62 16/10/01

PROGETTO DI VARIANTE

TAV. 17b var

STANDARD PUBBLICI E PRIVATI  
(PRIMO PIANO INTERRATO)

SCALA 1:500

OTTOBRE 2011

PROGETTISTI

ARCH. ALESSANDRO CAMPANINI  
ARCH. LUCA CESARI  
ARCH. DAVIDE DELENDATI

VIA DALMAZIA, 34/A - 43100 PARMA  
TEL. 0521/20073 E-MAIL: posta@studios.it

