


- LEGENDA
- CONFINO COMPARTO
 - PARCHEGGI PRIVATI DI STANDARD
 - 1.483 MQ
 - 1.226 MQ
 - 1.697 MQ

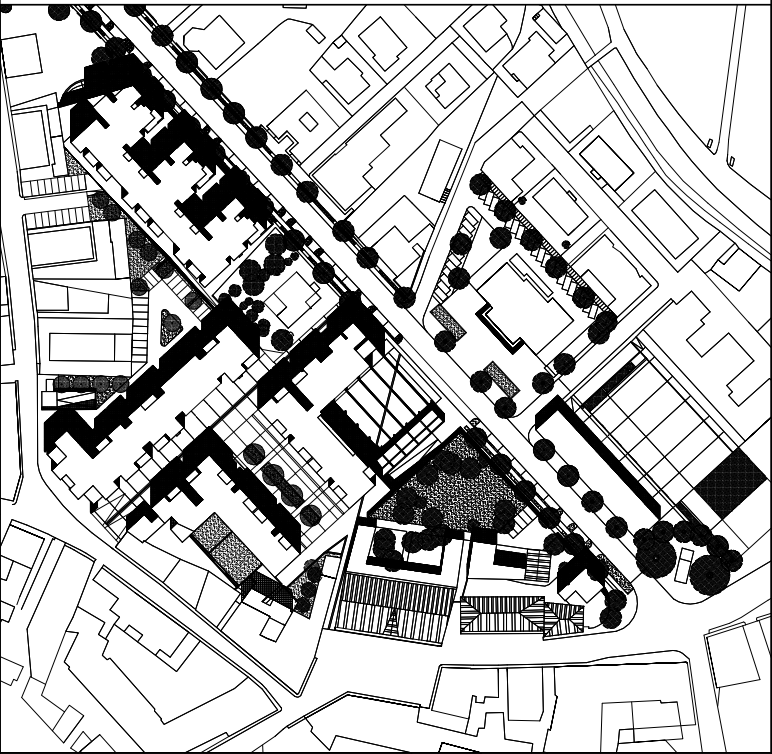

COMUNE DI COLLECCHIO

PROGRAMMA DI
RIQUALIFICAZIONE URBANA
DEL CENTRO DI COLLECCHIO

PIANO PARTICOLAREGGIATO
DI INIZIATIVA PUBBLICA
COMPARTO 5

VARIANTE

Responsabile del procedimento
ARCH. GABRIELLA BERZIOLI
Ufficio Urbanistica

Adottato con delibera
del C.C. n. 27 14/06/01
Approvato con delibera
del C.C. n. 62 16/10/01

PROGETTO DI VARIANTE
TAV. **17c/var**
STANDARD PUBBLICI E PRIVATI
(SECONDO PIANO INTERRATO)
SCALA 1:500
OTTOBRE 2011

PROGETTISTI
ARCH. ALESSANDRO CAMPANINI
ARCH. LUCA CESARI
ARCH. DAVIDE DELENDATI

VIA DELL'ARZIA, 34/A - 43100 PARMA
TEL. 0521/20073 E-MAIL: posta@studioss.it

