


LEGENDA

--- CONFINE COMPARTO

- VERDE PUBBLICO DI STANDARD - U1 (AREA IN CESSIONE DI PROPRIETA')
- VERDE PUBBLICO DI STANDARD - U1 (AREA PRIVATA IN CESSIONE D'USO)
- VERDE PUBBLICO DI STANDARD - U2 (AREA IN CESSIONE DI PROPRIETA')
- VERDE PUBBLICO DI STANDARD - U2 (AREA PRIVATA IN CESSIONE D'USO)
- PARCHEGGI PUBBLICI DI STANDARD (AREA IN CESSIONE DI PROPRIETA')
- PARCHEGGI PUBBLICI DI STANDARD (AREA PRIVATA IN CESSIONE D'USO)
- PARCHEGGI PUBBLICI DI STANDARD (AREA IN CESSIONE DI PROPRIETA' IN REGIME DI CONDOMINIO)

- 278 MQ
- 1.132 MQ
- 1.215 MQ
- 48 MQ
- 357 MQ
- 523 MQ
- 20 MQ
- 52 MQ
- 52 MQ
- 66 MQ

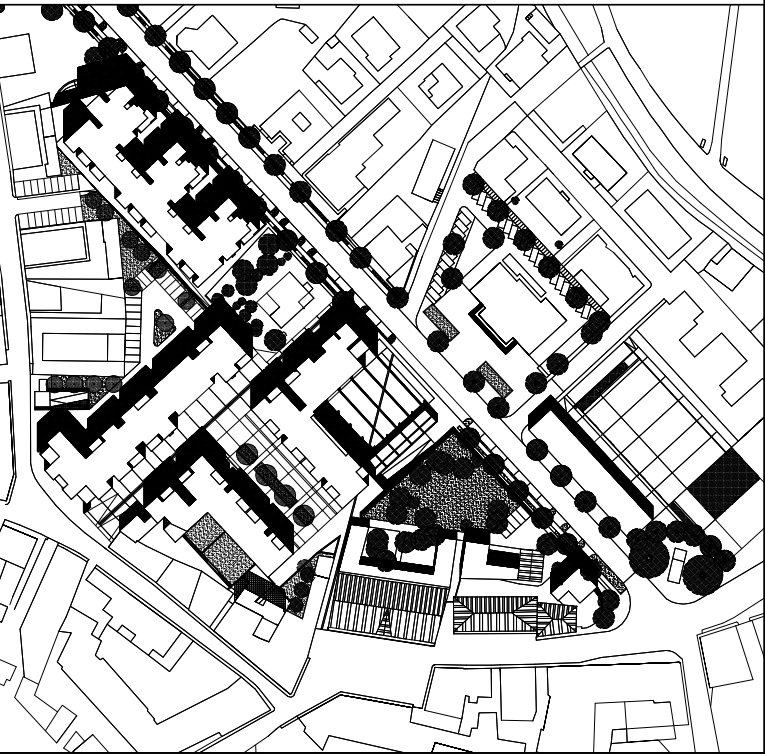

COMUNE DI COLLECCHIO

PROGRAMMA DI
RIQUALIFICAZIONE URBANA
DEL CENTRO DI COLLECCHIO

PIANO PARTICOLAREGGIATO
DI INIZIATIVA PUBBLICA
COMPARTO 5

VARIANTE

Responsabile del procedimento
ARCH. GABRIELLA BERZIOLI
Ufficio Urbanistica

Adottato con delibera
del C.C. n. 27 14/06/01
Approvato con delibera
del C.C. n. 62 16/10/01

PROGETTO DI VARIANTE

TAV. 18a/var

CESSIONI
(PIANO TERRA)

SCALA 1:500

OTTOBRE 2011

PROGETTISTI

ARCH. ALESSANDRO CAMPANINI
ARCH. LUCA CESARI
ARCH. DAVIDE DELENDATI

VIA DALMAZIA, 34/A - 43100 PARMA
TEL. 0521/230073 E-MAIL: posta@studios.it