



PROSPETTO NORD




PROSPETTO SUD

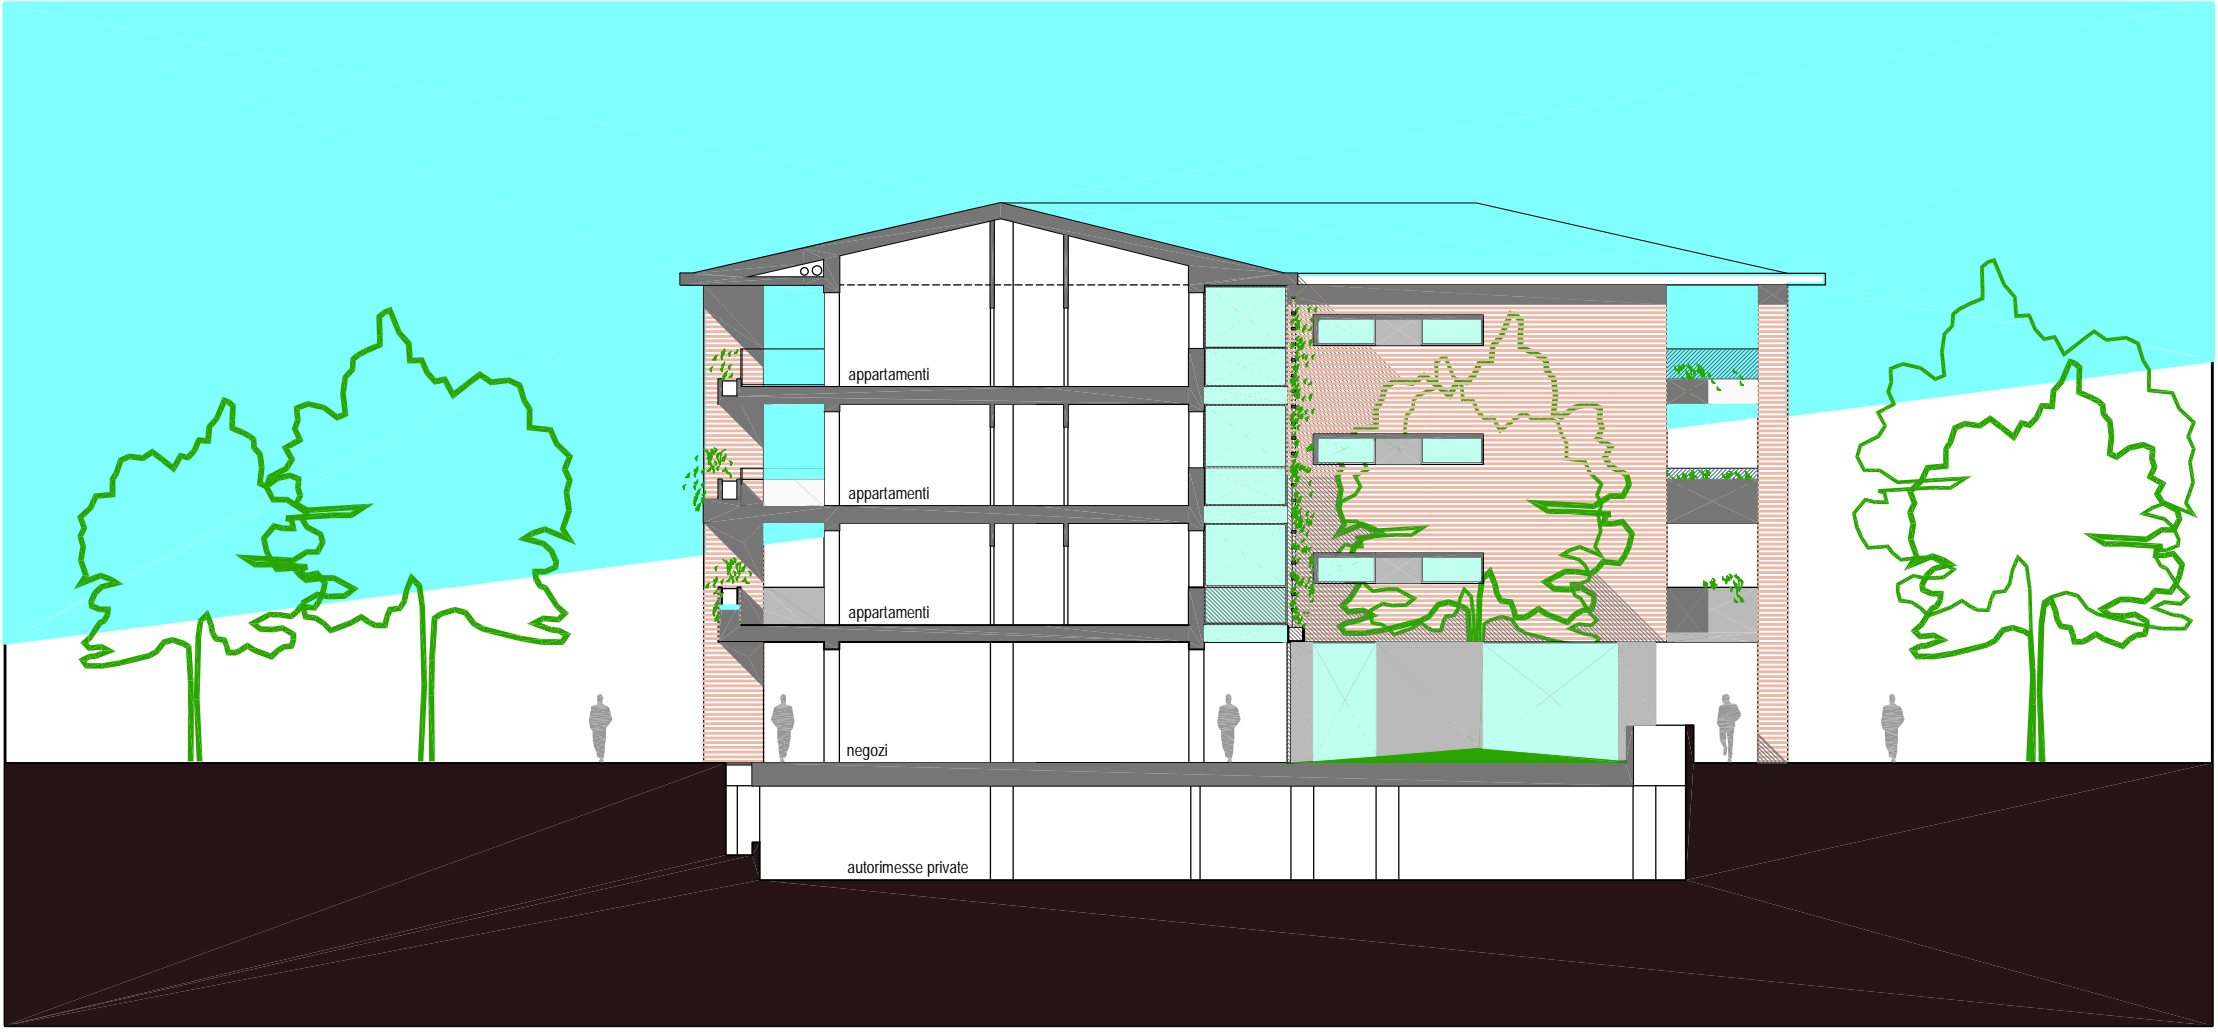

SEZIONE

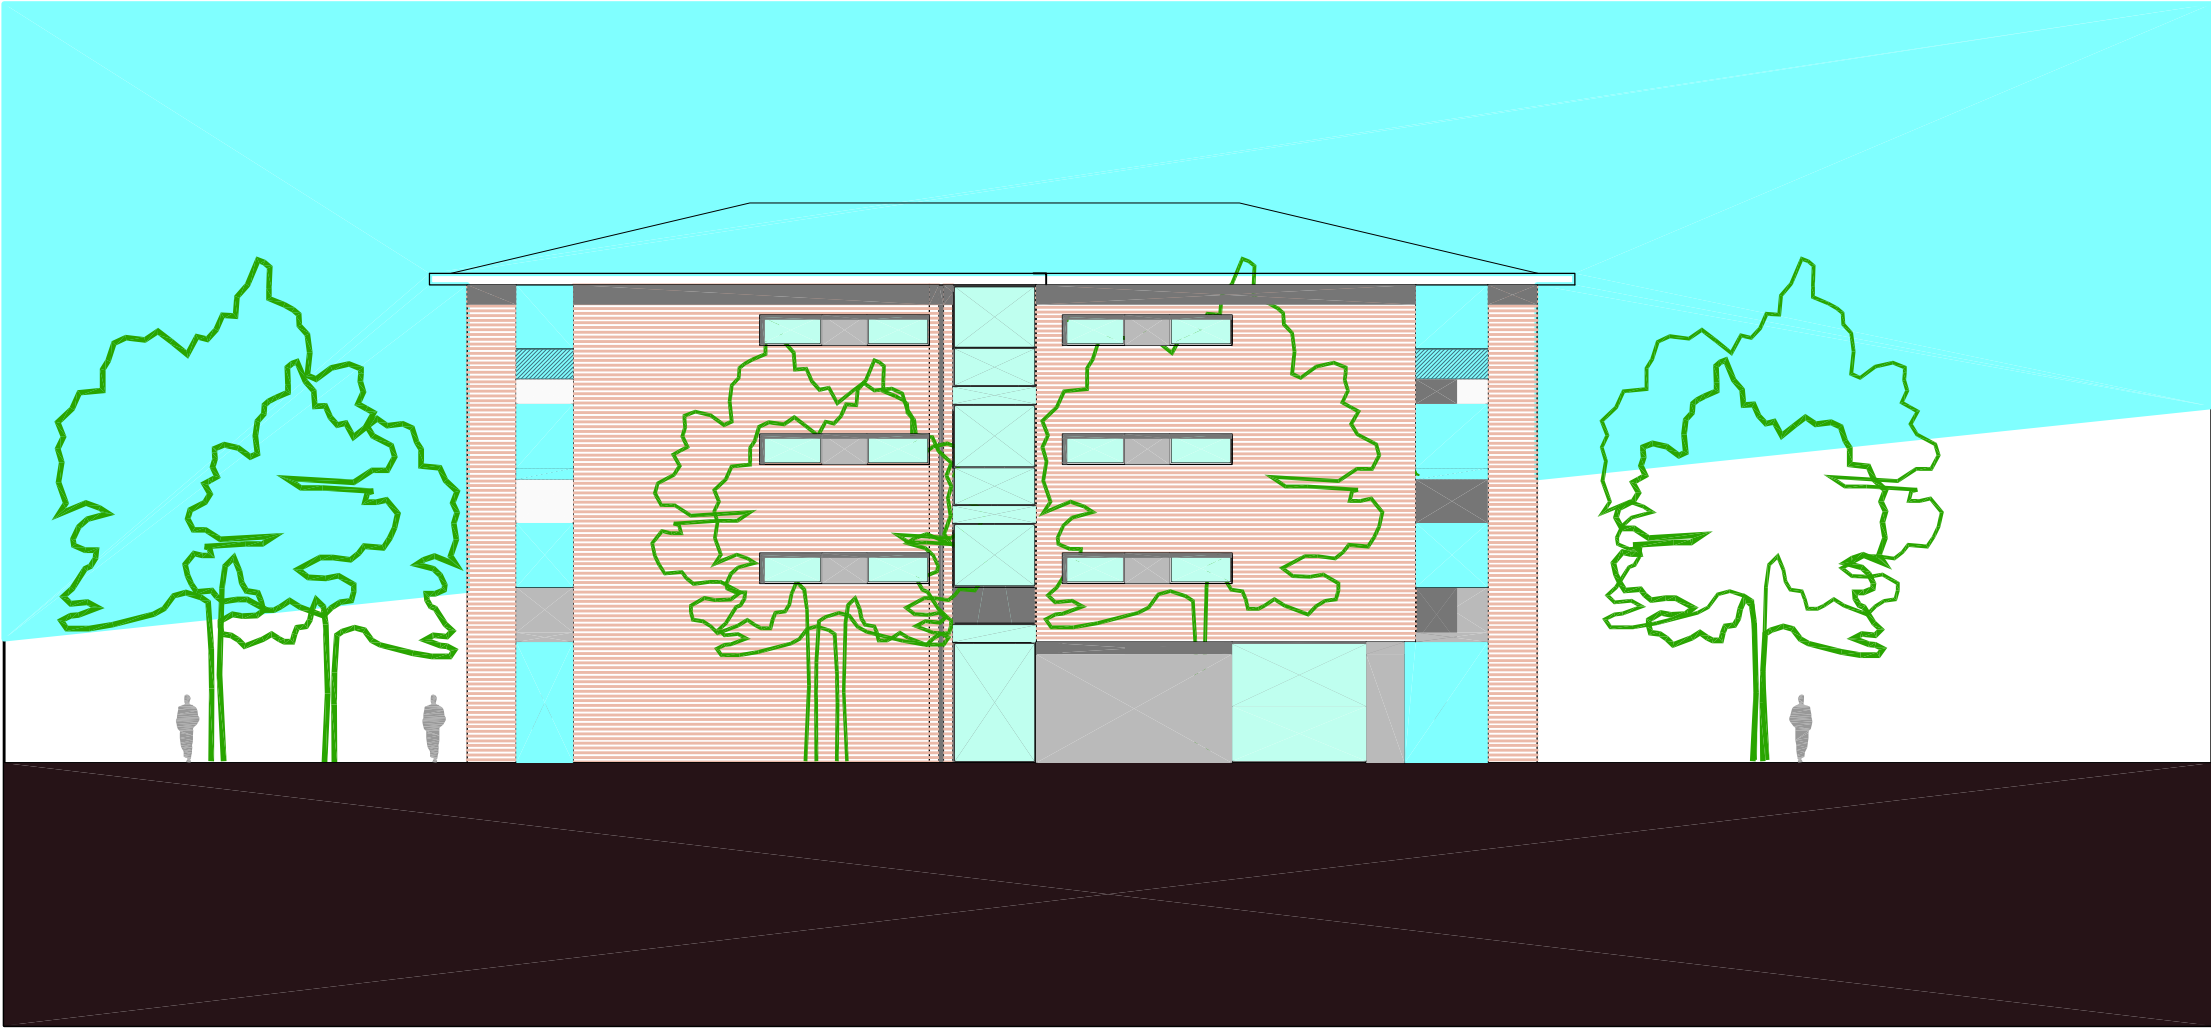

PROSPETTO EST

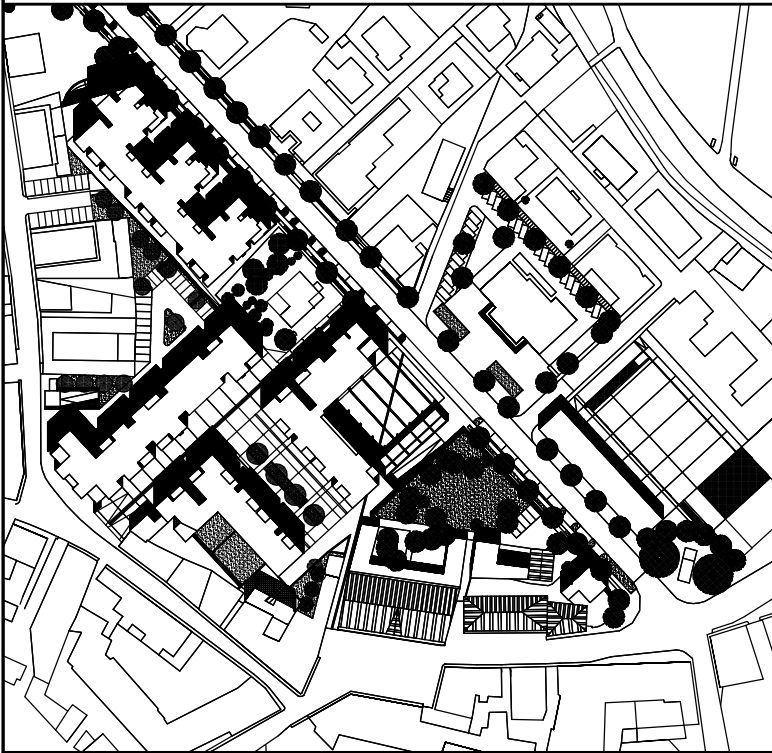

COMUNE DI COLLECCHIO

PROGRAMMA DI
RIQUALIFICAZIONE URBANA
DEL CENTRO DI COLLECCHIO

PIANO PARTICOLAREGGIATO
DI INIZIATIVA PUBBLICA
COMPARTO 5

VARIANTE

Responsabile del procedimento
ARCH. GABRIELLA BERZIOLI
Ufficio Urbanistica

Adottato con delibera
del C.C. n. 27/14/06/01
Approvato con delibera
del C.C. n. 62/16/10/01

PROGETTO DI VARIANTE

TAV. **42b/var**
UNITA' EDILIZIA SU VIALE DELLA LIBERTA' (F)
PROSPETTI E SEZIONE
SCALA 1:200
OTTOBRE 2011

PROGETTISTI
ARCH. ALESSANDRO CAMPANINI
ARCH. LUCA CESARI
ARCH. DAVIDE DELENDATI

VIA DALMAZIA, 34/A - 41100 PARMA
TEL. 0521/230073 E-MAIL: post@phidnaus.it