



LEGENDA:

- INTERVENTO DI PROGETTO
- AREA SOGGETTA A 'SERVITU' PER INTERVENTI DI PROGETTO
- AREA DI PROPRIETA' PRIVATA SOGGETTA OCCUPAZIONE TEMPORANEA
- AREA DI PROPRIETA' PUBBLICA SOGGETTA OCCUPAZIONE TEMPORANEA
- PARTICELLE INTERESSATE DA ESPROPRI/SERVITU'/OCCUPAZIONI
- PARTICELLE INTERESSATE DA ESPROPRI/SERVITU'/OCCUPAZIONI

N.B.:  
La servitù è prevista in corrispondenza delle nuove condotte interrate ed è estesa a tutta la lunghezza dei manufatti ricadenti in area privata considerando la larghezza lorda (filo esterno) delle opere in CA prefabbricate comprensiva dei pozzetti di ispezione.  
Gli interventi di risezionamento dei canali non prevedono servitù in quanto si realizzano sull'area sedime degli stessi.

COMUNE DI COLLECCHIO  
PROVINCIA DI PARMA

INTERVENTI DI SISTEMAZIONE  
IDROGEOLOGICA PER RIDURRE IL RISCHIO  
IDRAULICO DEGLI ABITATI DI OZZANO  
TARO, GAIANO E PONTE SCODOGNA  
1° STRALCIO - 2° STRALCIO Lotto A

PROGETTO DEFINITIVO


RESPONSABILE DEL PROCEDIMENTO  
ING. LORENZO GHERRI

PROGETTAZIONE

ZANZUCCHI  
ASSOCIATI  
DOTT. ING. ROBERTO ZANZUCCHI  
DOTT. AGR. STEFANO ZANZUCCHI

TITOLO ELABORATO  
PLANIMETRIA CATASTALE

COD. ELABORATO  
4  
SCALA  
1:2.000

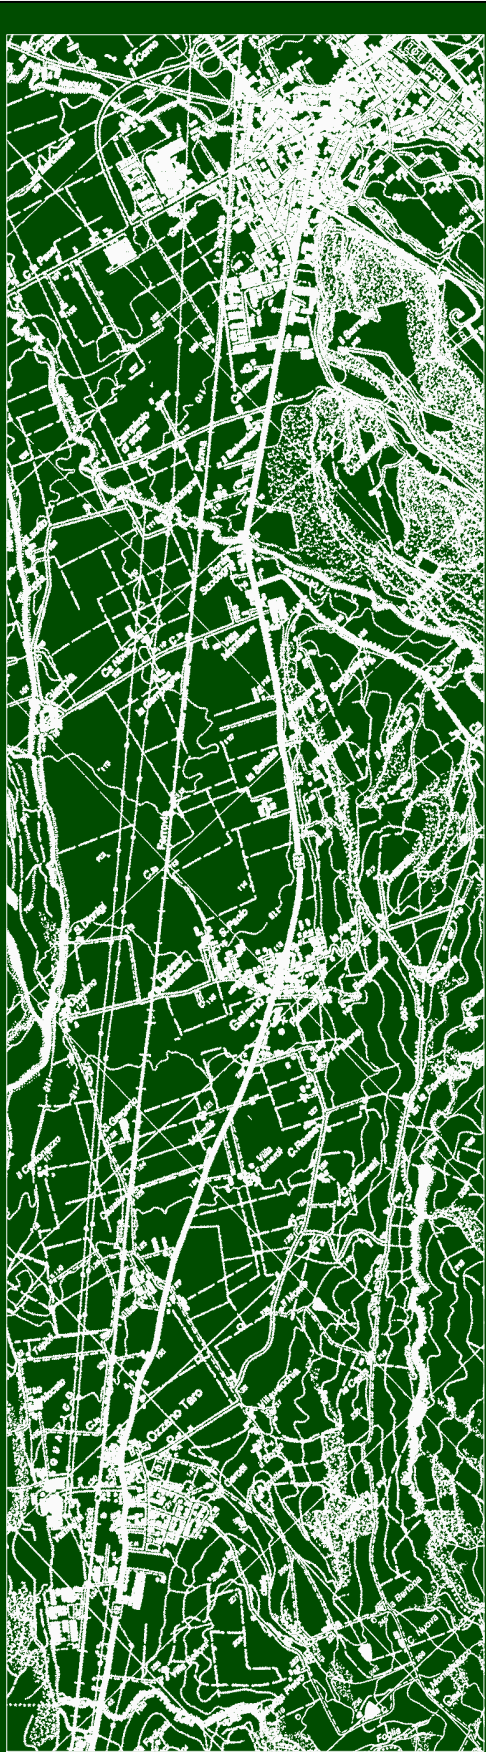

LUGLIO 2021