


Area per futura edificazione del Centro Logistico

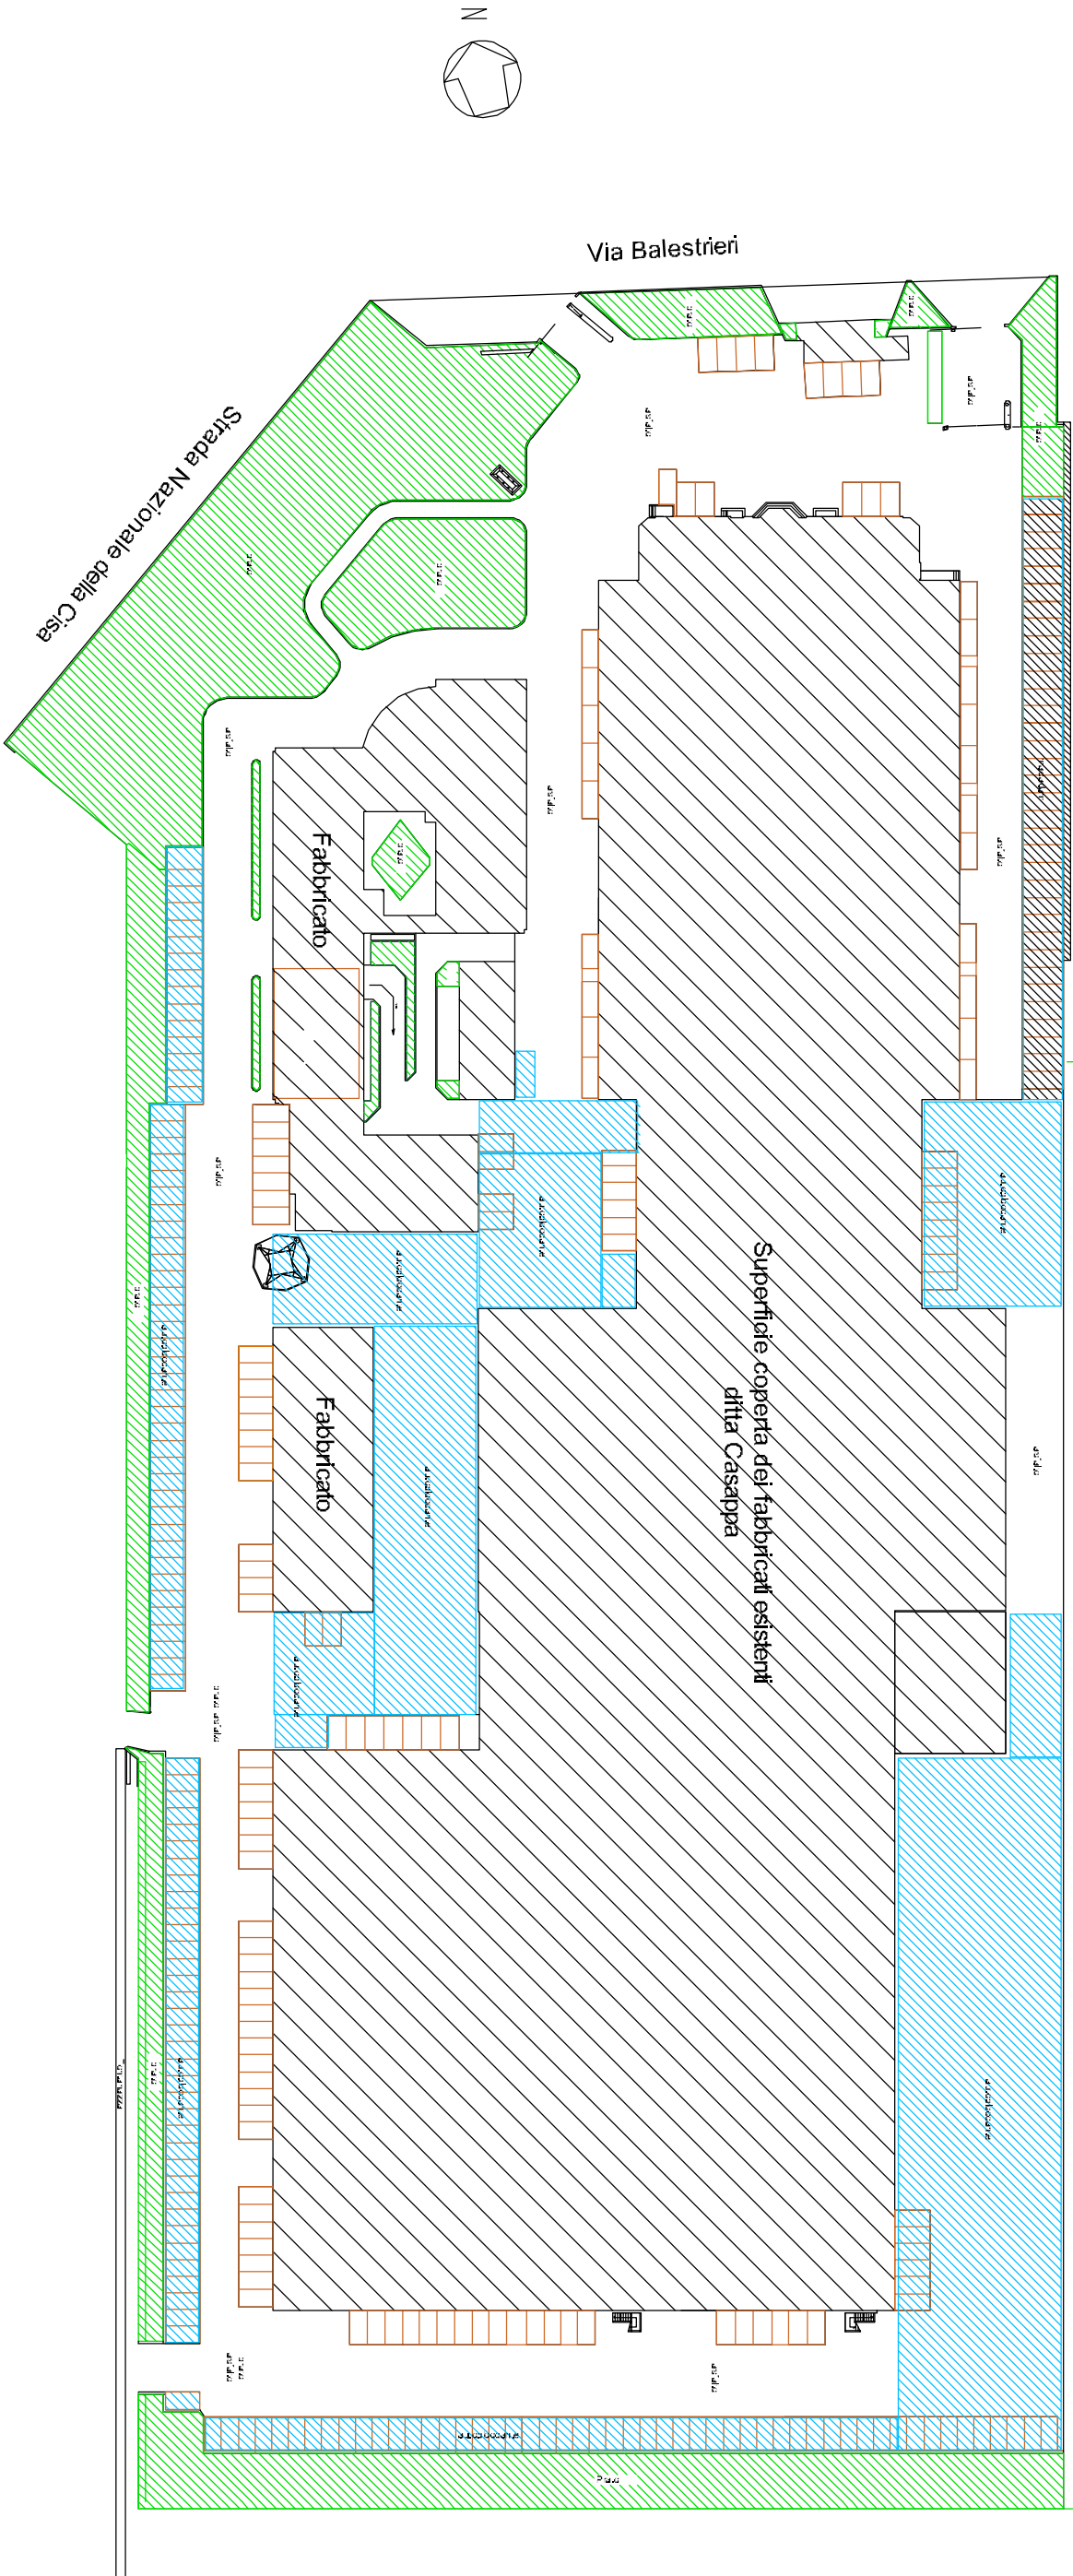

Studio Tecnico : PIAZZA Ing. PIETRO			
Cod. fisc. PZZ PTR 53P14 G337D – Albo ingegneri di Parma n. 798 Parma V. Cerati 9 Tel. 0521.982394 fax 0521. 940103 E-mail: pipiazza@tin.it			
Comune di Collecchio (PR)	Località Lemignano		
Committente	Ampliamento fabbricato esistente	Data 18/02/2022	
CASAPPA S.p.A.	per Centro Logistico	Scala 1: 1000	
Stato di fatto	Tipologia aree esterne	Tav. n 15 A	

SUPERFICI ESTERNE ESISTENTI	
①	Superficie coperta dei fabbricati esistenti Mq 20.051,80
②	Pavimentazione in asfalto Mq 8392,00
③	Autobloccante a fuga sigillata su sabbia Mq 7353,00
④	Pavimentazione in macadam Mq 510,00
⑤	Prati Mq 5034,00