

DETTAGLIO ATTRAVERSAMENTO S.S. n° 62



1




2



3



4

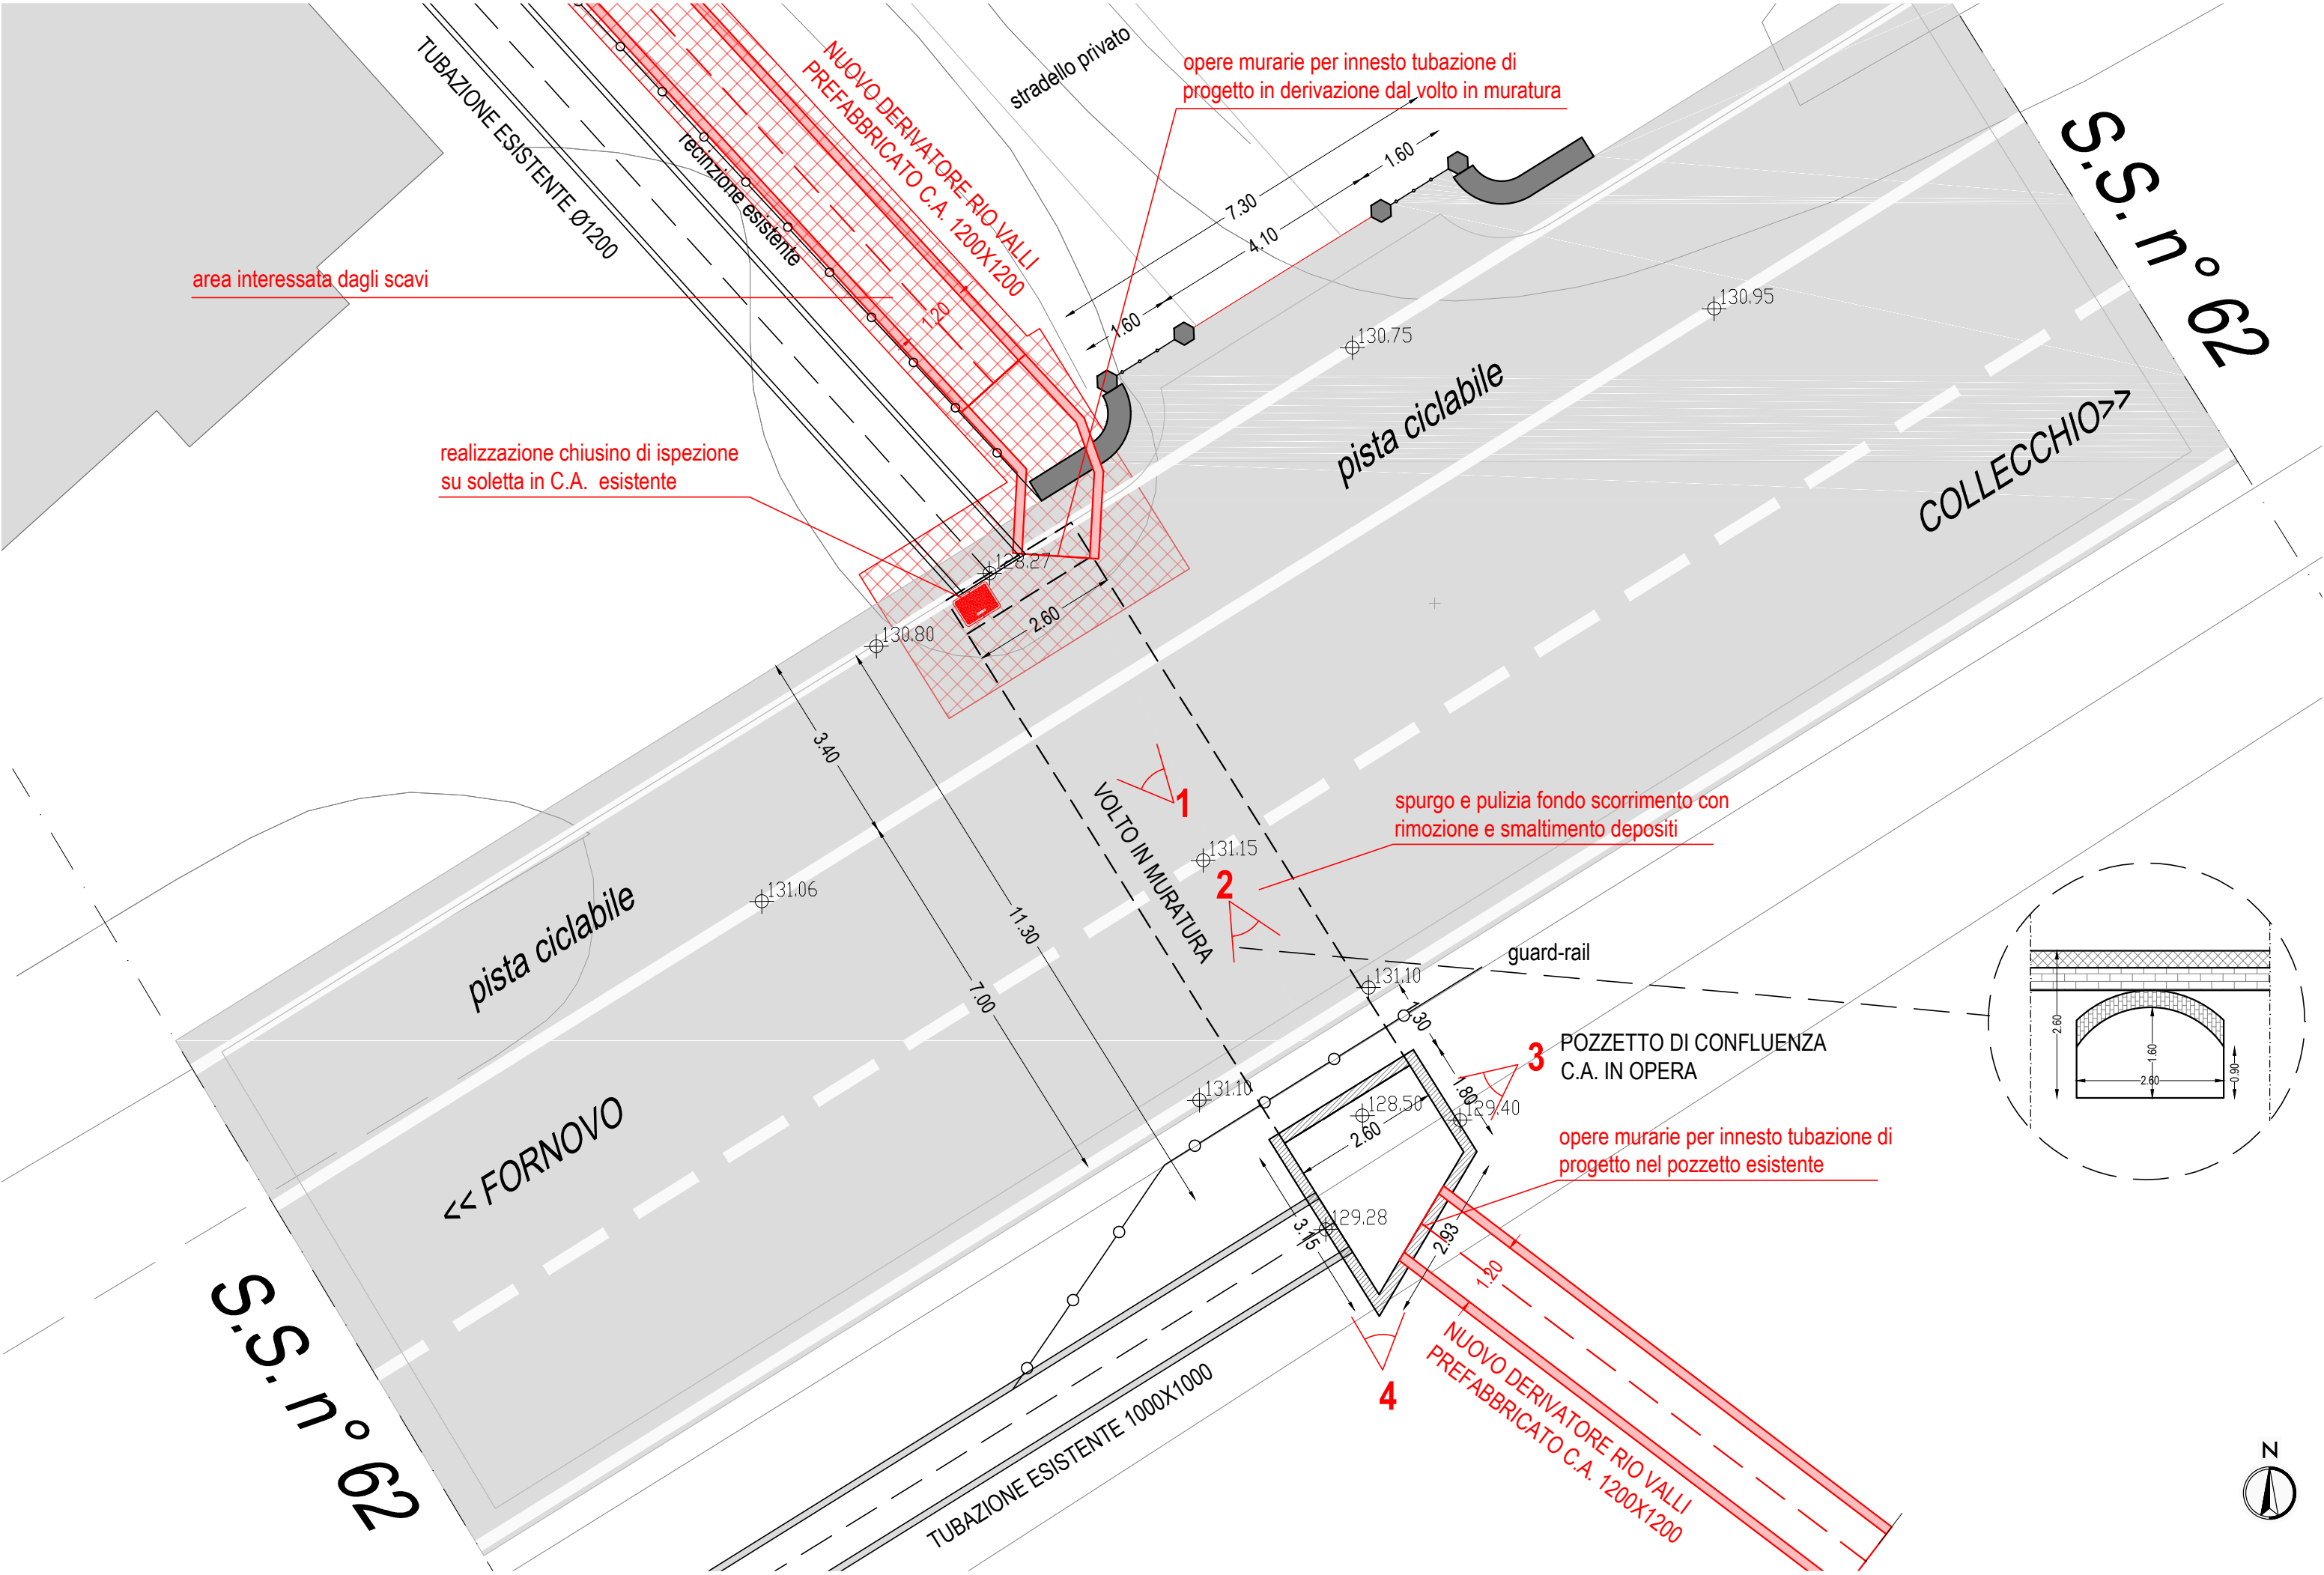

DETTAGLIO ATTRAVERSAMENTO FFSS PR-SP



5




6



7



8

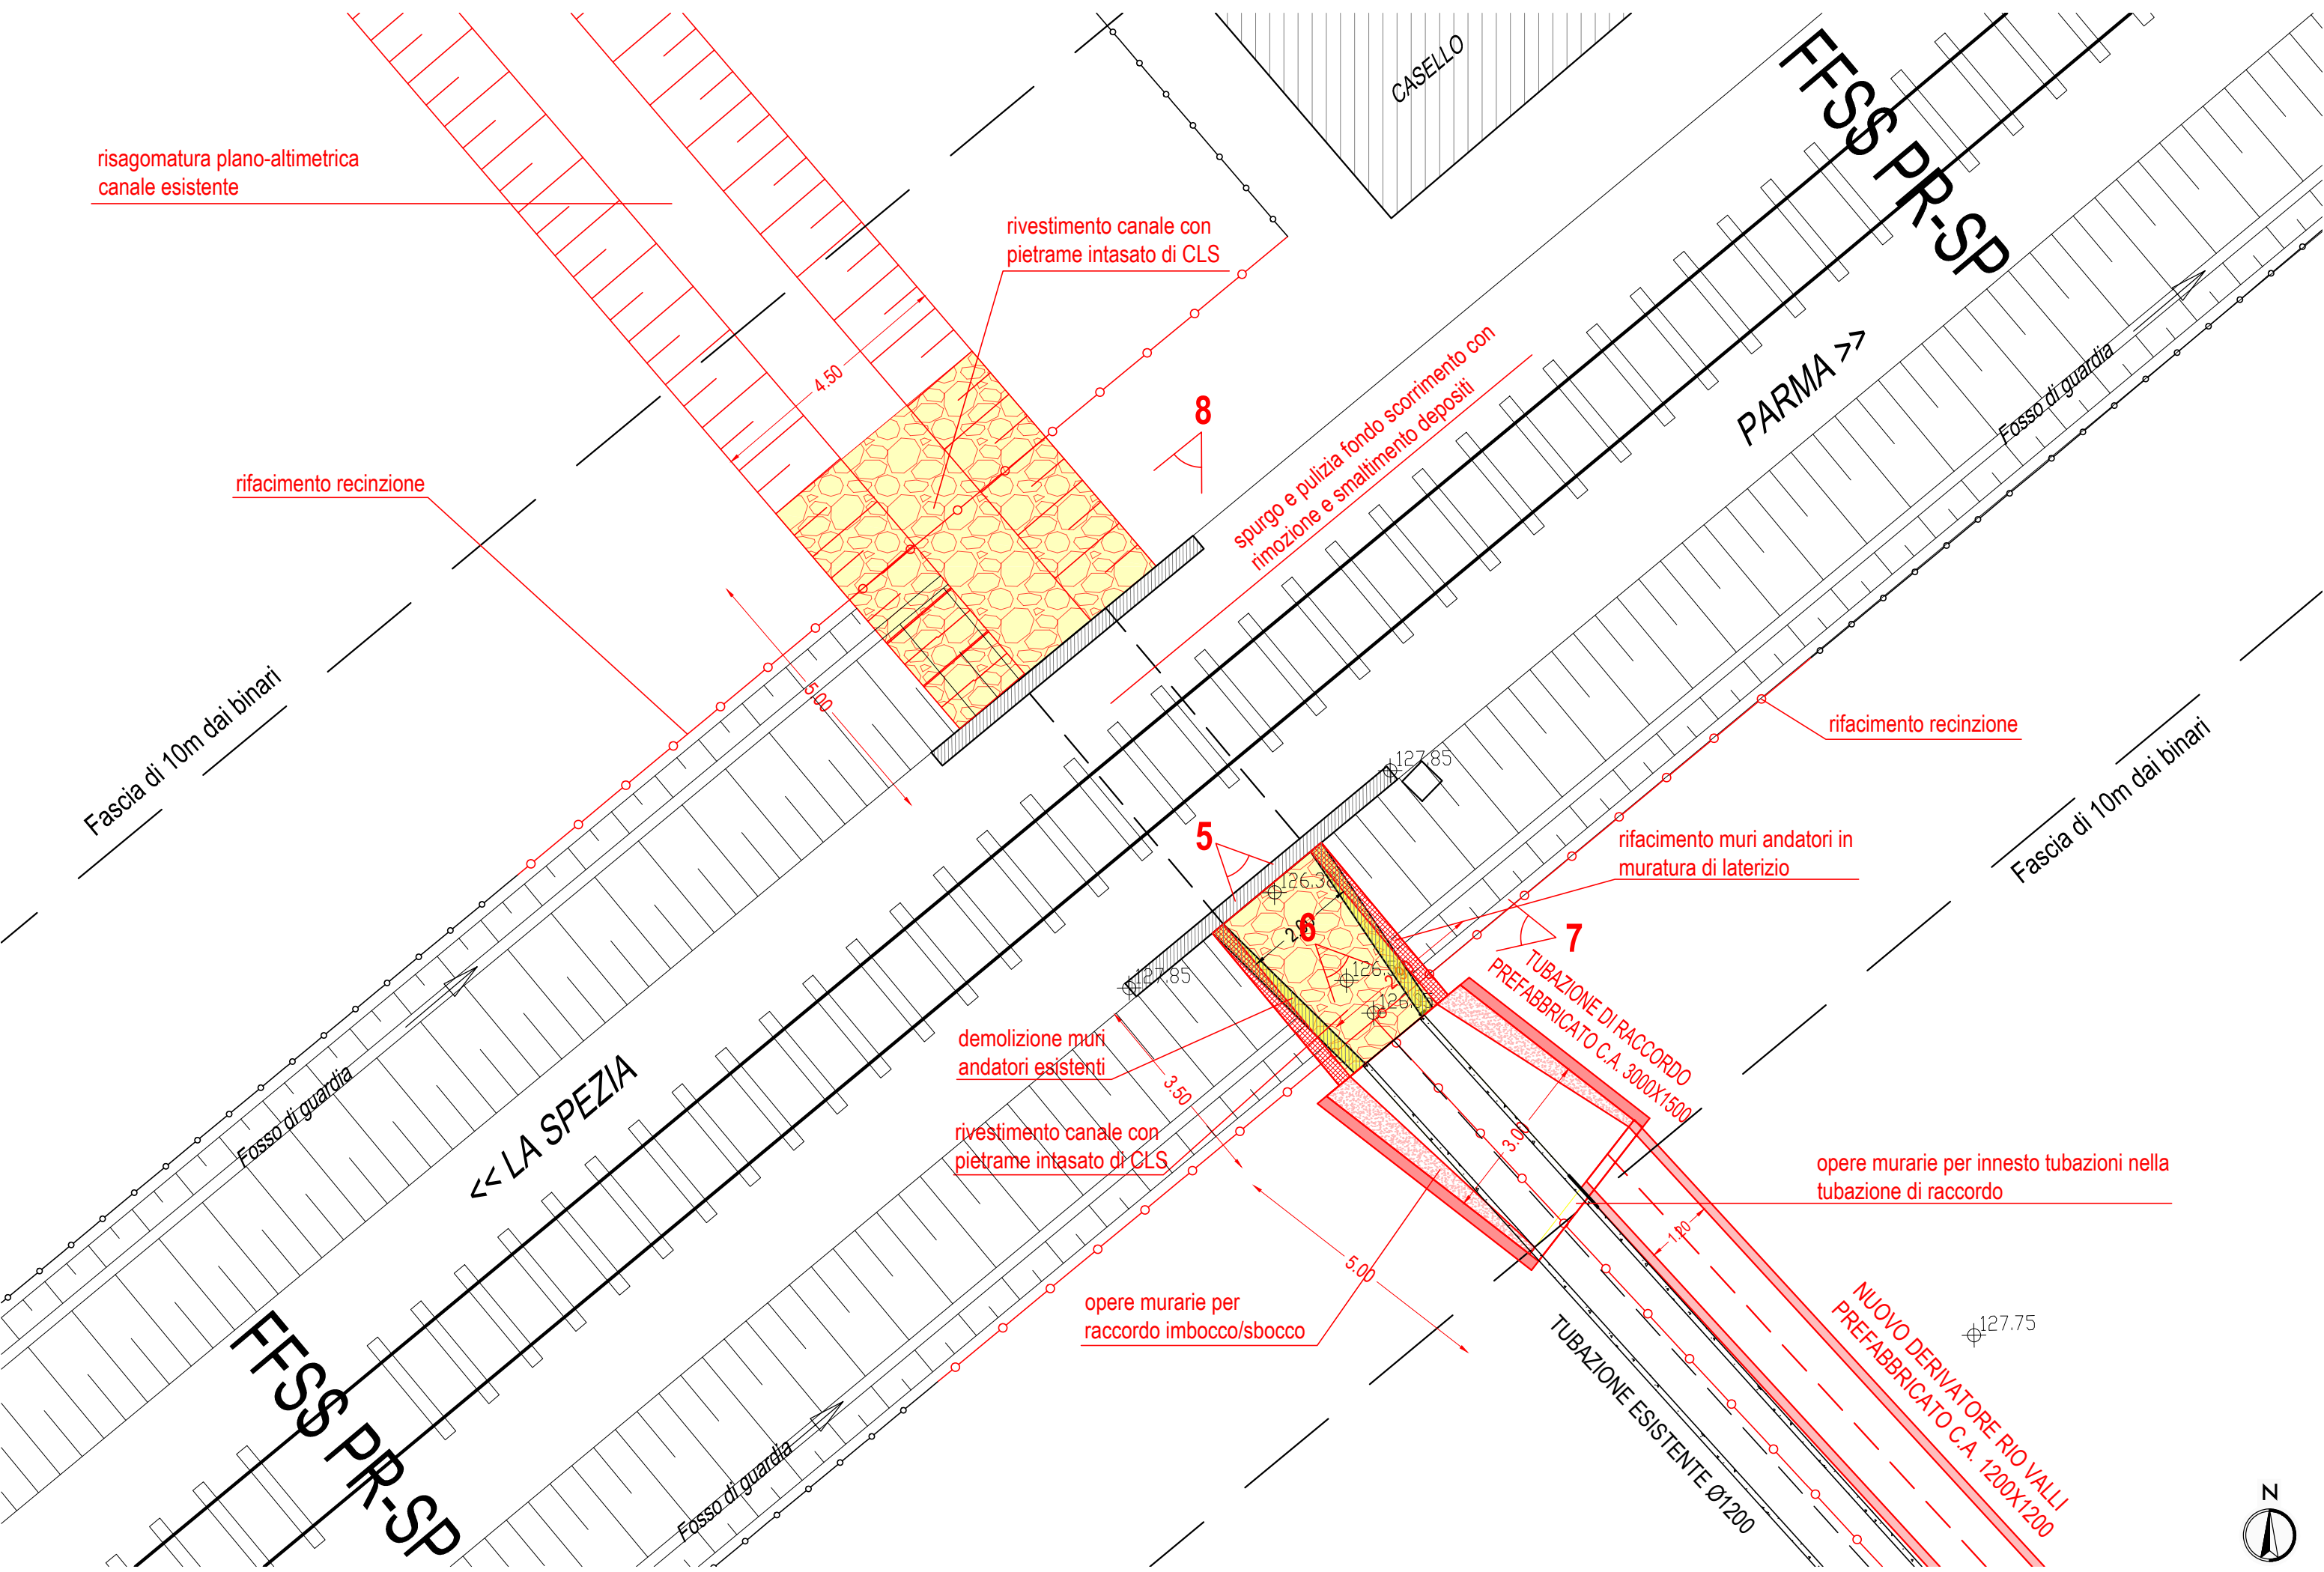

COMUNE DI COLLECCHIO
PROVINCIA DI PARMA

INTERVENTI DI SISTEMAZIONE IDROGEOLOGICA PER RIDURRE IL RISCHIO IDRAULICO DEGLI ABITATI DI OZZANO TARO, GAIANO E PONTE SCODOGNA
1° STRALCIO - 2° STRALCIO Lotto A

PROGETTO DEFINITIVO

RESPONSABILE DEL PROCEDIMENTO
ING. LORENZO GHERRI

PROGETTAZIONE
ZANZUCCHI ASSOCIATI
DOTT. ING. ROBERTO ZANZUCCHI
DOTT. AGR. STEFANO ZANZUCCHI

TITOLO ELABORATO
DETTAGLIO ATTRAVERSAMENTO S.S. 62
DETTAGLIO ATTRAVERSAMENTO FFSS PR-SP

COD. ELABORATO
8

SCALA
1:200

LUGLIO 2021